


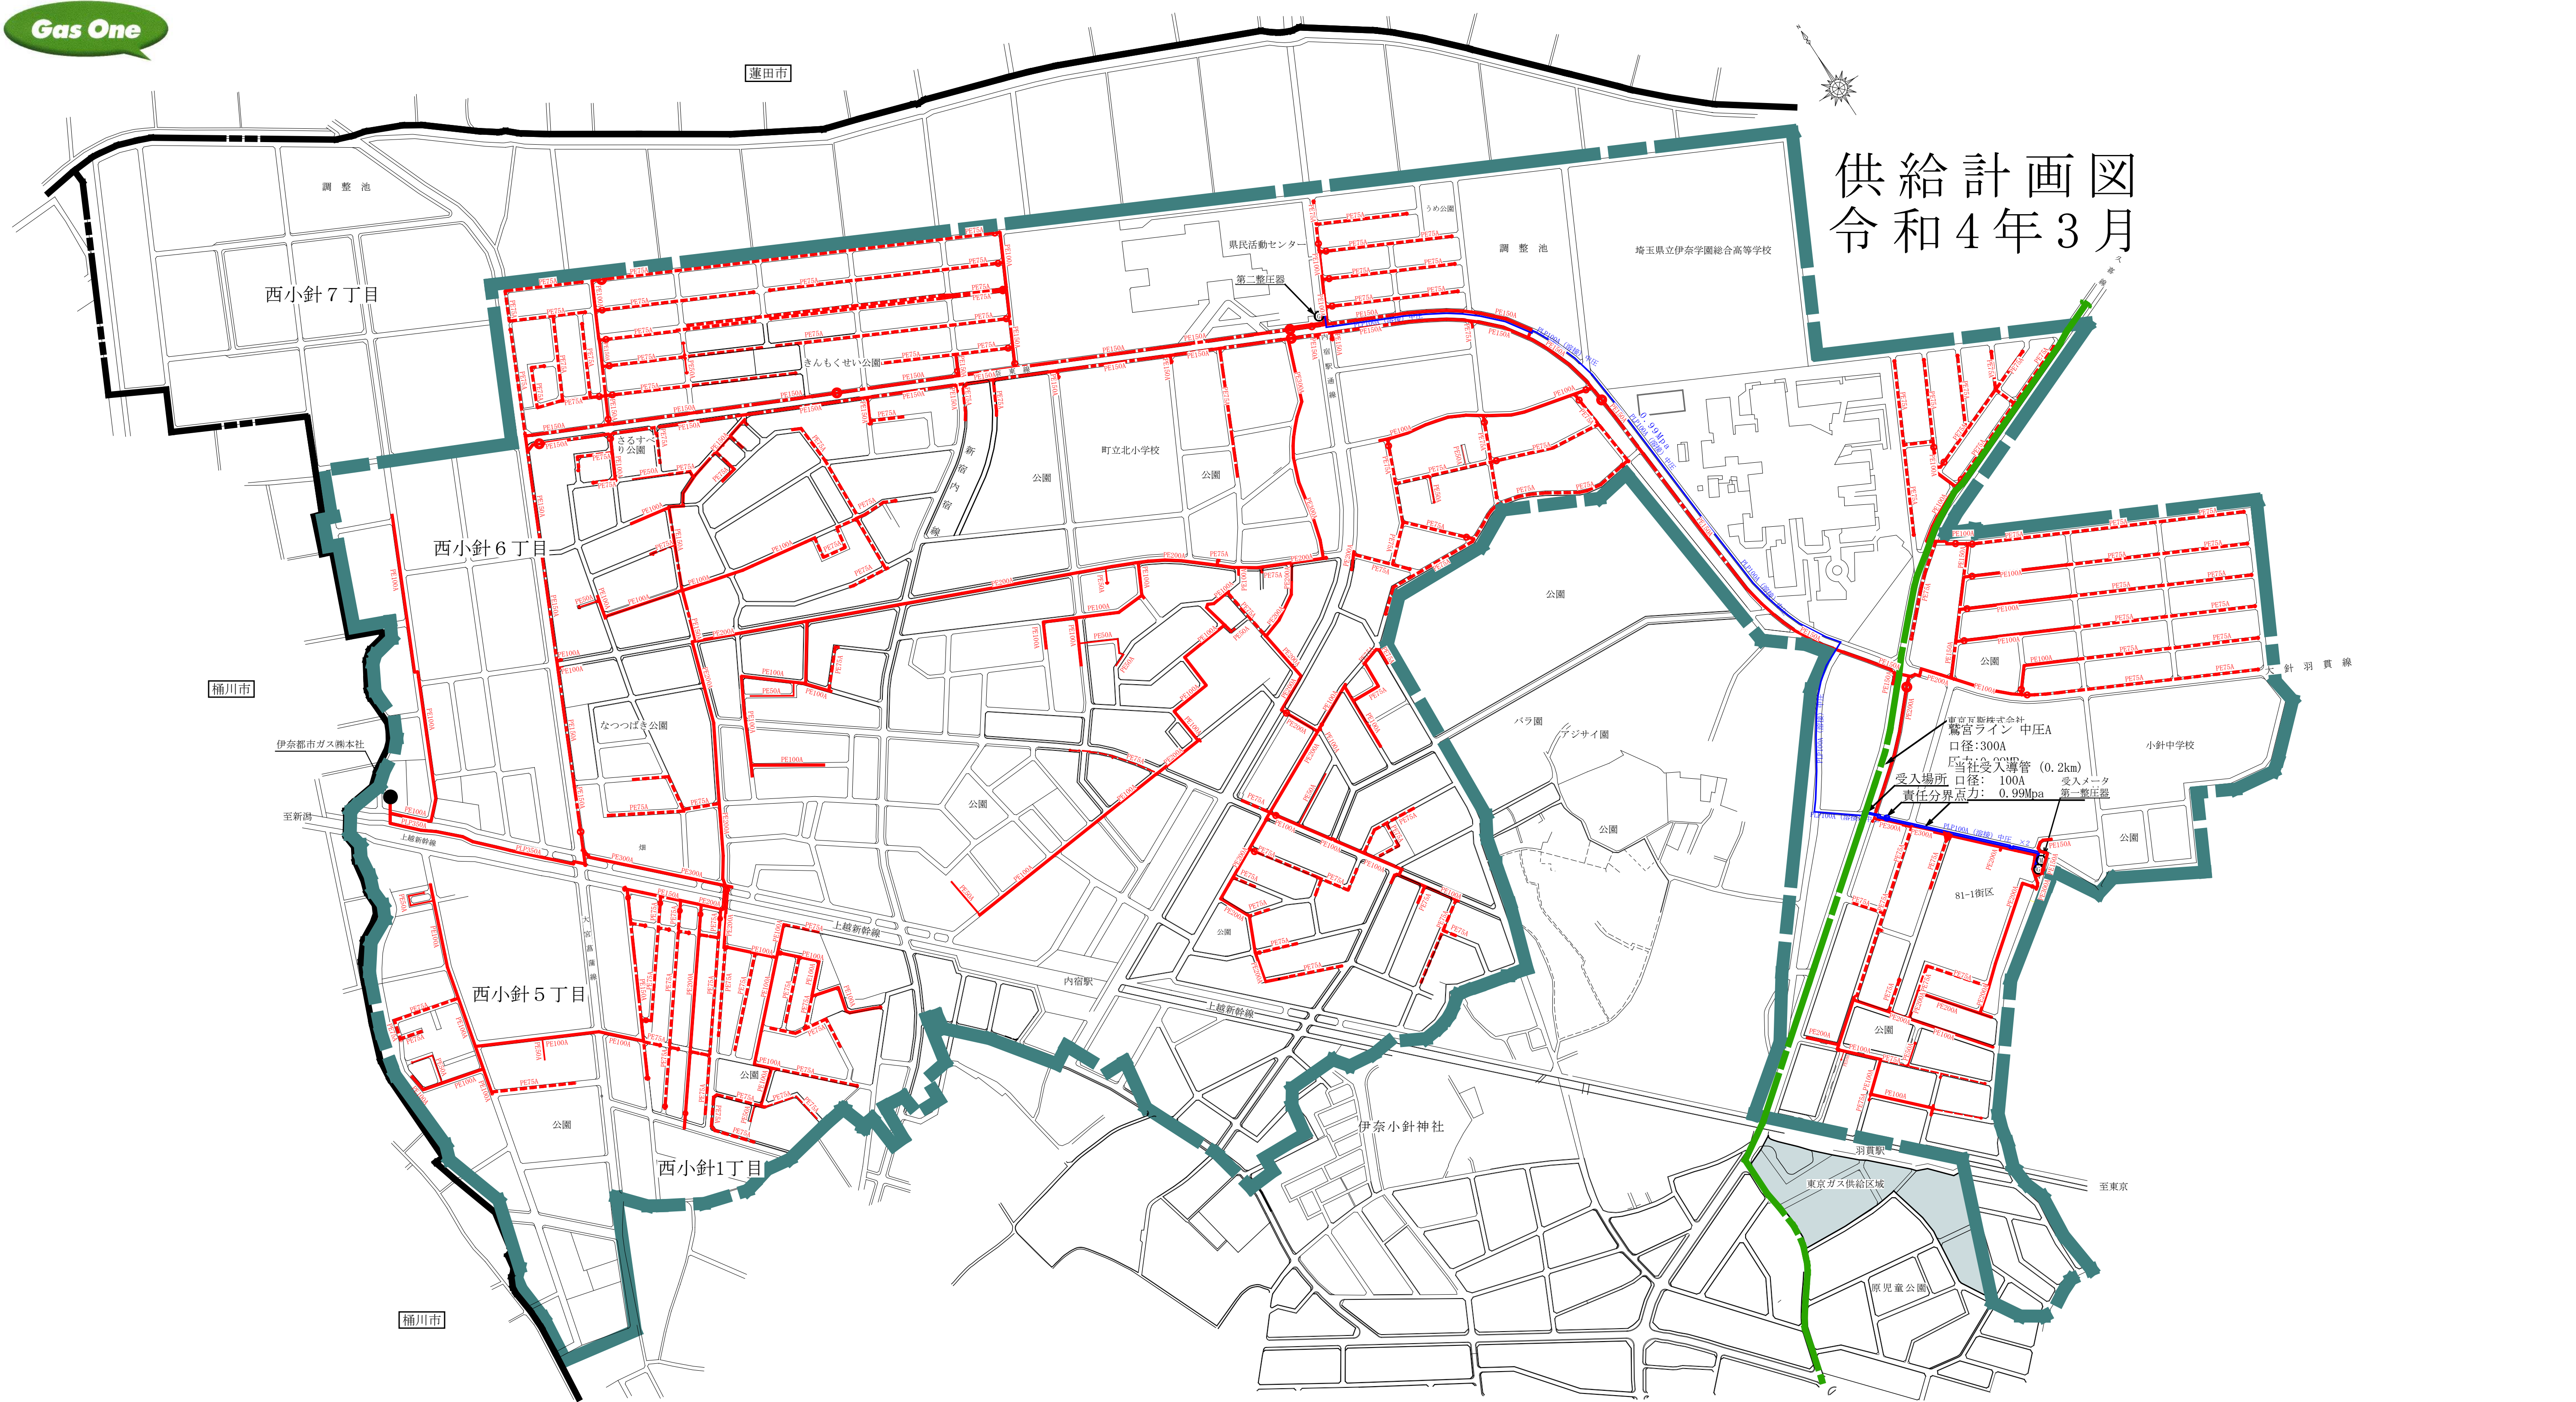

供給計画図
令和4年3月

行政境界

供給区域

変圧器

受入メータ

既設導管

計画導管

0100200300400500m

主要導管の内径別、圧力別及び材質別の延長数					
	圧力	口径 (内径)	材質・工法	配管識別	令和3年度末
中圧輸送導管	(1.0MPa未満)	100A (105.3mm)	PLP管・溶接		1,660.0m
	(2.5MPa未満)	350A (339.8mm)	PLP管・溶接		312.0m
低圧導管		300A (275.6mm)	PE2号管・融着		834.0m
		200A (188.9mm)	PE2号管・融着		3,037.0m
		150A (144.2mm)	PE2号管・融着		4,841.4m
		100A (95.9mm)	PE1号管・融着		5,225.6m
		75A (71.7mm)	PE1号管・融着		12,441.9m
		50A (48.2mm)	PE1号管・融着		705.8m
		合計			29,271.7m

伊奈都市ガス株式会社